

## Hakemus

### Kaptenskanpolku - Hellbergintie

<b>Asiointikunta</b> Paimio	<b>Hakemuksen vaihe</b> Hakemus jätetty
<b>Kiinteistötunnus</b> 577-468-2-254	<b>Hakemus jätetty</b> 14.10.2024
<b>Asiointitunnus:</b> LP-577-2024-00319	<b>Käsittelijä</b> Kaskiluoto Liisa
<b>Hankkeen osoite</b> Kaptenskanpolku - Hellbergintie	<b>Hakija</b> Paimion kaupunki
<b>Toimenpiteet</b> Puiden kaataminen	

### Hankkeen kuvaus

<b>Hankkeen kuvaus</b>	
<b>Selostus rakennushankkeesta tai toimenpiteestä</b> Alueen metsänhoito. Työ on tarkoitus toteuttaa metsäkoneella.	<b>Poikkeamiset säännöksistä perusteluineen</b> (Tyhjä)

### Rakennuspaikka

<b>Kiinteistö</b>	
<b>Tilan nimi</b> Ylhäistenpuisto	<b>Rekisteröintipäivä</b> 11.10.2024
<b>Maapinta-ala</b> 136.1287	<b>Vesipinta-ala</b> (Tyhjä)
<b>Hallintaperuste</b> Oma	<b>Kaavatilanne</b> Asemakaava

### Hakija (hankkeeseen ryhtyvä)

<b>Yritys/yhteisö</b>	
<b>Nimi</b> Paimion kaupunki	<b>Y-tunnus</b> 0136169-2

<b>Yhteysosoite</b>	
<b>Katuosoite</b> Vistantie 18	<b>Postinumero</b> 21531

**Yhteysosoite**

Katuosoite Vistantie 18	Postinumero 21531
Postitoimipaikka PL 50	Maa Suomi

**Yrityksen yhteyshenkilö****Henkilötiedot**

Etunimi Kaisa	Sukunimi Salonen
------------------	---------------------

Luvan maksaja (Hakemusten ja ilmoitusten maksullisuus määräytyy kunnan oman taksan mukaan.)

**Yritys/yhteisö**

Nimi Paimion kaupunki	Y-tunnus 0136169-2
--------------------------	-----------------------

**Laskutusosoite**

Katuosoite Vistantie 18	Postinumero 21531
Postitoimipaikka PL 50	Maa Suomi

**Yrityksen yhteyshenkilö****Henkilötiedot**

Etunimi Kaisa	Sukunimi Salonen
------------------	---------------------

**Yhteystiedot**

Puhelin 024745293	Sähköposti kaisa.salonen@paimio.fi
----------------------	---------------------------------------

**Verkkolaskutustiedot**

<b>Verkkolaskuosoite</b> Paimion kaupunki	<b>OVT-tunnus</b> 003701361692
<b>Välittäjä</b> Apix Messaging Oy (003723327487)	

<b>Laskuviite</b> 4420
---------------------------

**Päätöksen toimitus****Vastaanottaja**

<b>Etunimi</b> Kaisa	<b>Sukunimi</b> Salonen
-------------------------	----------------------------

**Postitus**

<b>Katuosoite</b> Vistantie 18	<b>Postinumero</b> 21531
<b>Postitoimipaikka</b> PL 50	<b>Maa</b> Suomi

**Yritys/yhteisö**


<b>Nimi</b> Paimion kaupunki
---------------------------------


**Puiden kaataminen**

<b>Toimenpiteen kuvaus</b> Kuvio 221: Poimintahakkuuta ja ensiharvennusta. Harvennetaan ylispuumäntyjä, jätetään niitä hakkuussa 50 kpl/ha. Samalla harvennetaan alla oleva koivikko koneellisesti, niin että jää kasvamaan koivuja n. 700 kpl/hehtaari. Kaikki jalot lehtipuut säästetään hakkuussa.
--

# Liitteet

Liitteen nimi	Sisältö	Liiteryhmä	Tyyppi	Allekirjoitukset
Vanhainkoti.pdf	Ote alueen peruskartasta	Rakennuspaikka	Ote alueen peruskartasta	-
Asemakaava, Kaptenskanpolku.pdf	Ote asemakaavasta	Rakennuspaikka	Ote asemakaavasta	-
2024 Kaptenskanpolku ( Vanhainkoti)- Hellbergintie 577-468- 2-216.pdf	Muu selvitys	Selvitykset	Muu selvitys	-
Raportti 2024 syksy – maisematyöluvat..pdf	Muu selvitys	Selvitykset	Muu selvitys	-
Vanhainkoti Kaptenskanpolku.pdf	Muu selvitys	Selvitykset	Muu selvitys	-

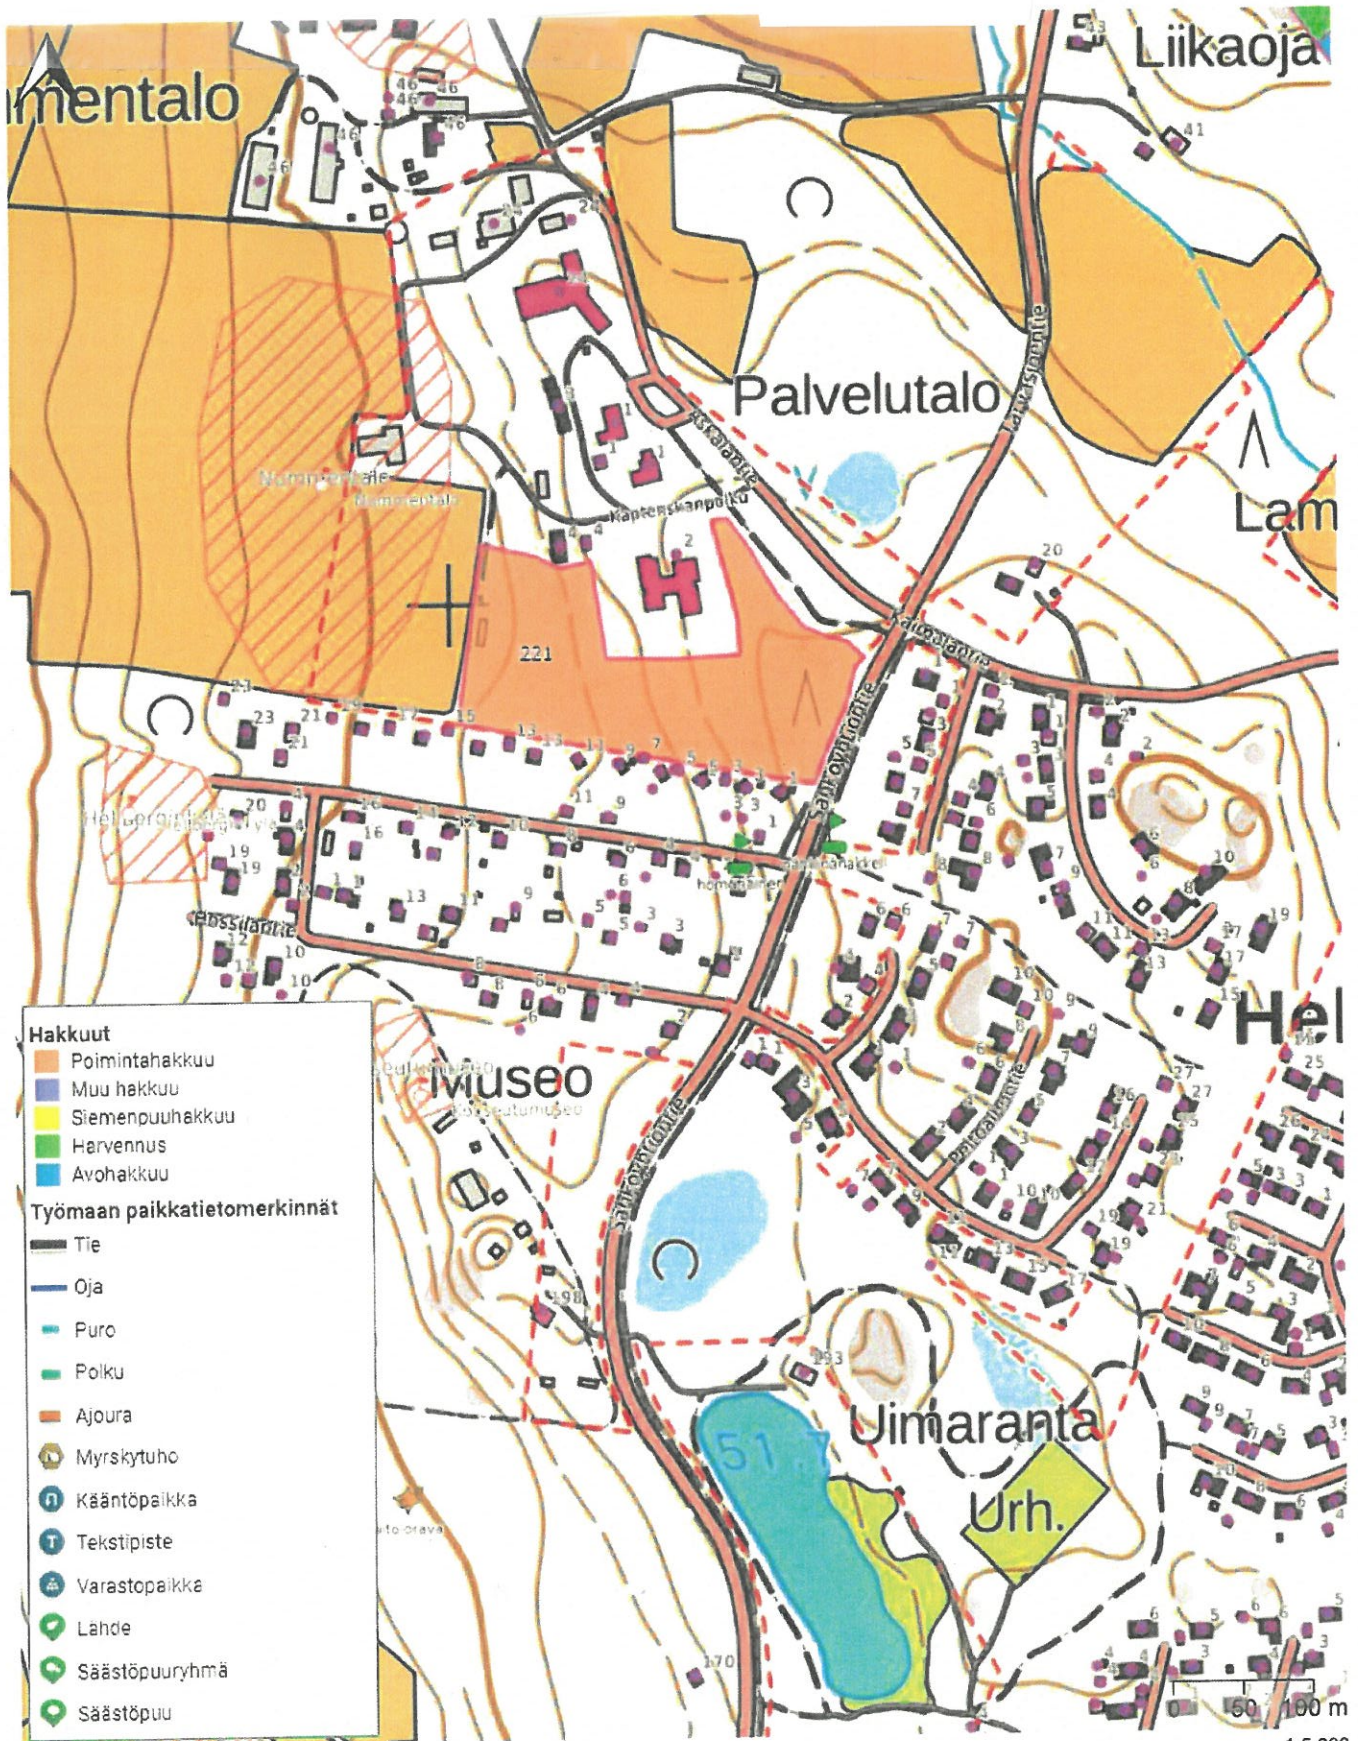

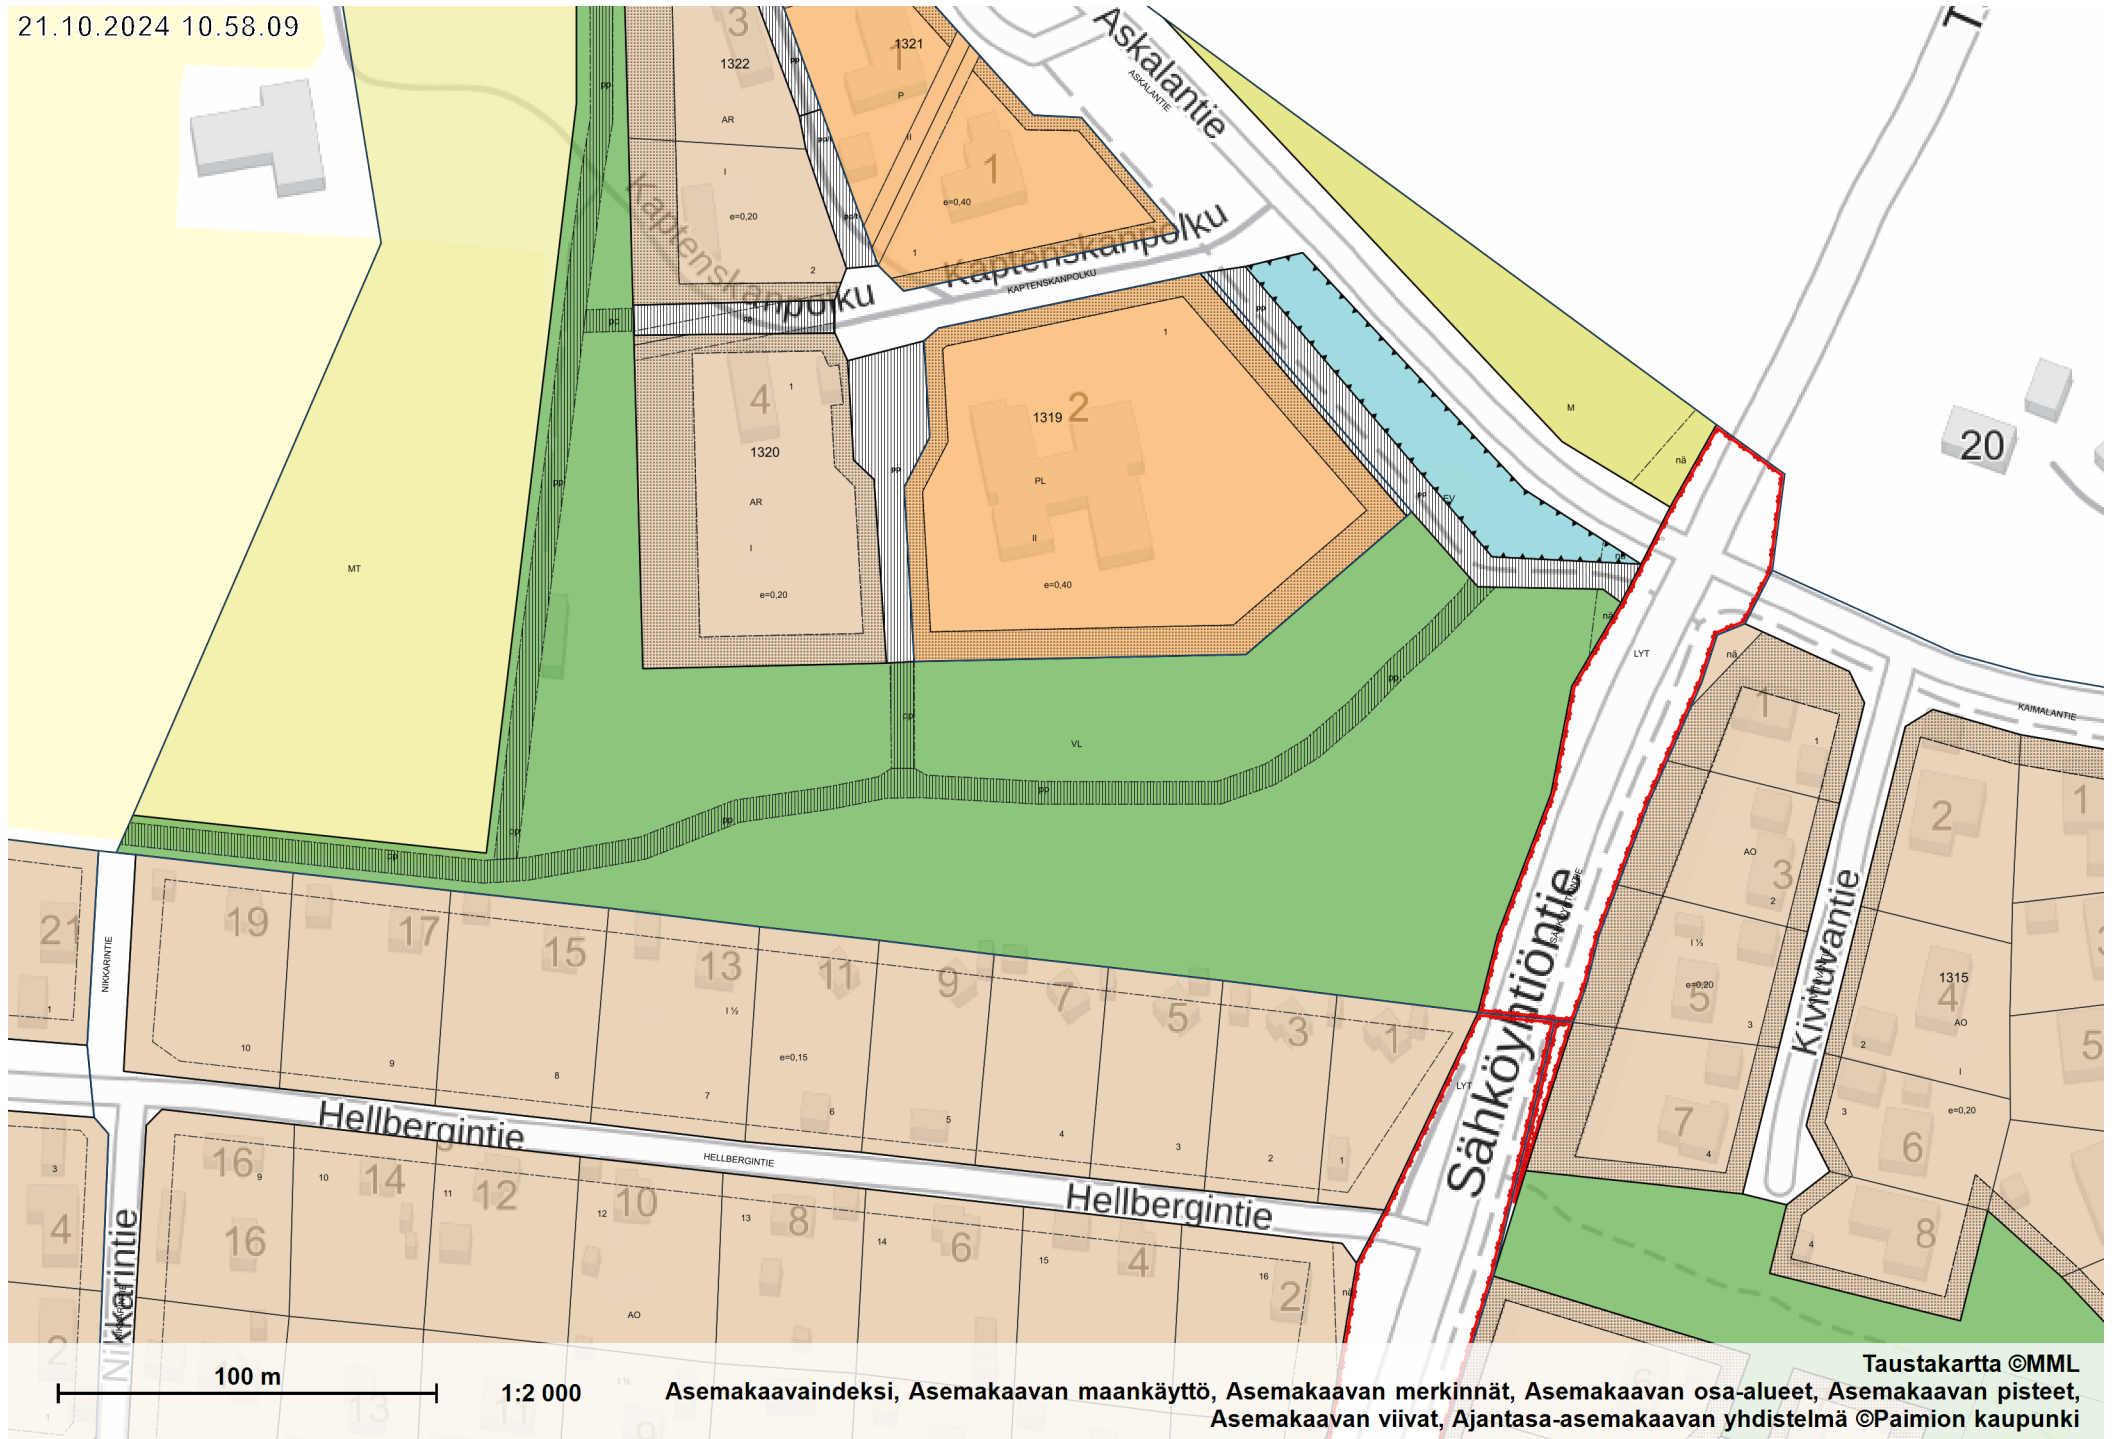


100 m

1:2 000

Asemakaavaindeksi, Asemakaavan maankäyttö, Asemakaavan merkinnät, Asemakaavan osa-alueet, Asemakaavan pisteet, Asemakaavan viivat, Ajantasa-asemakaavan yhdistelmä ©Paimion kaupunki

Taustakartta ©MML

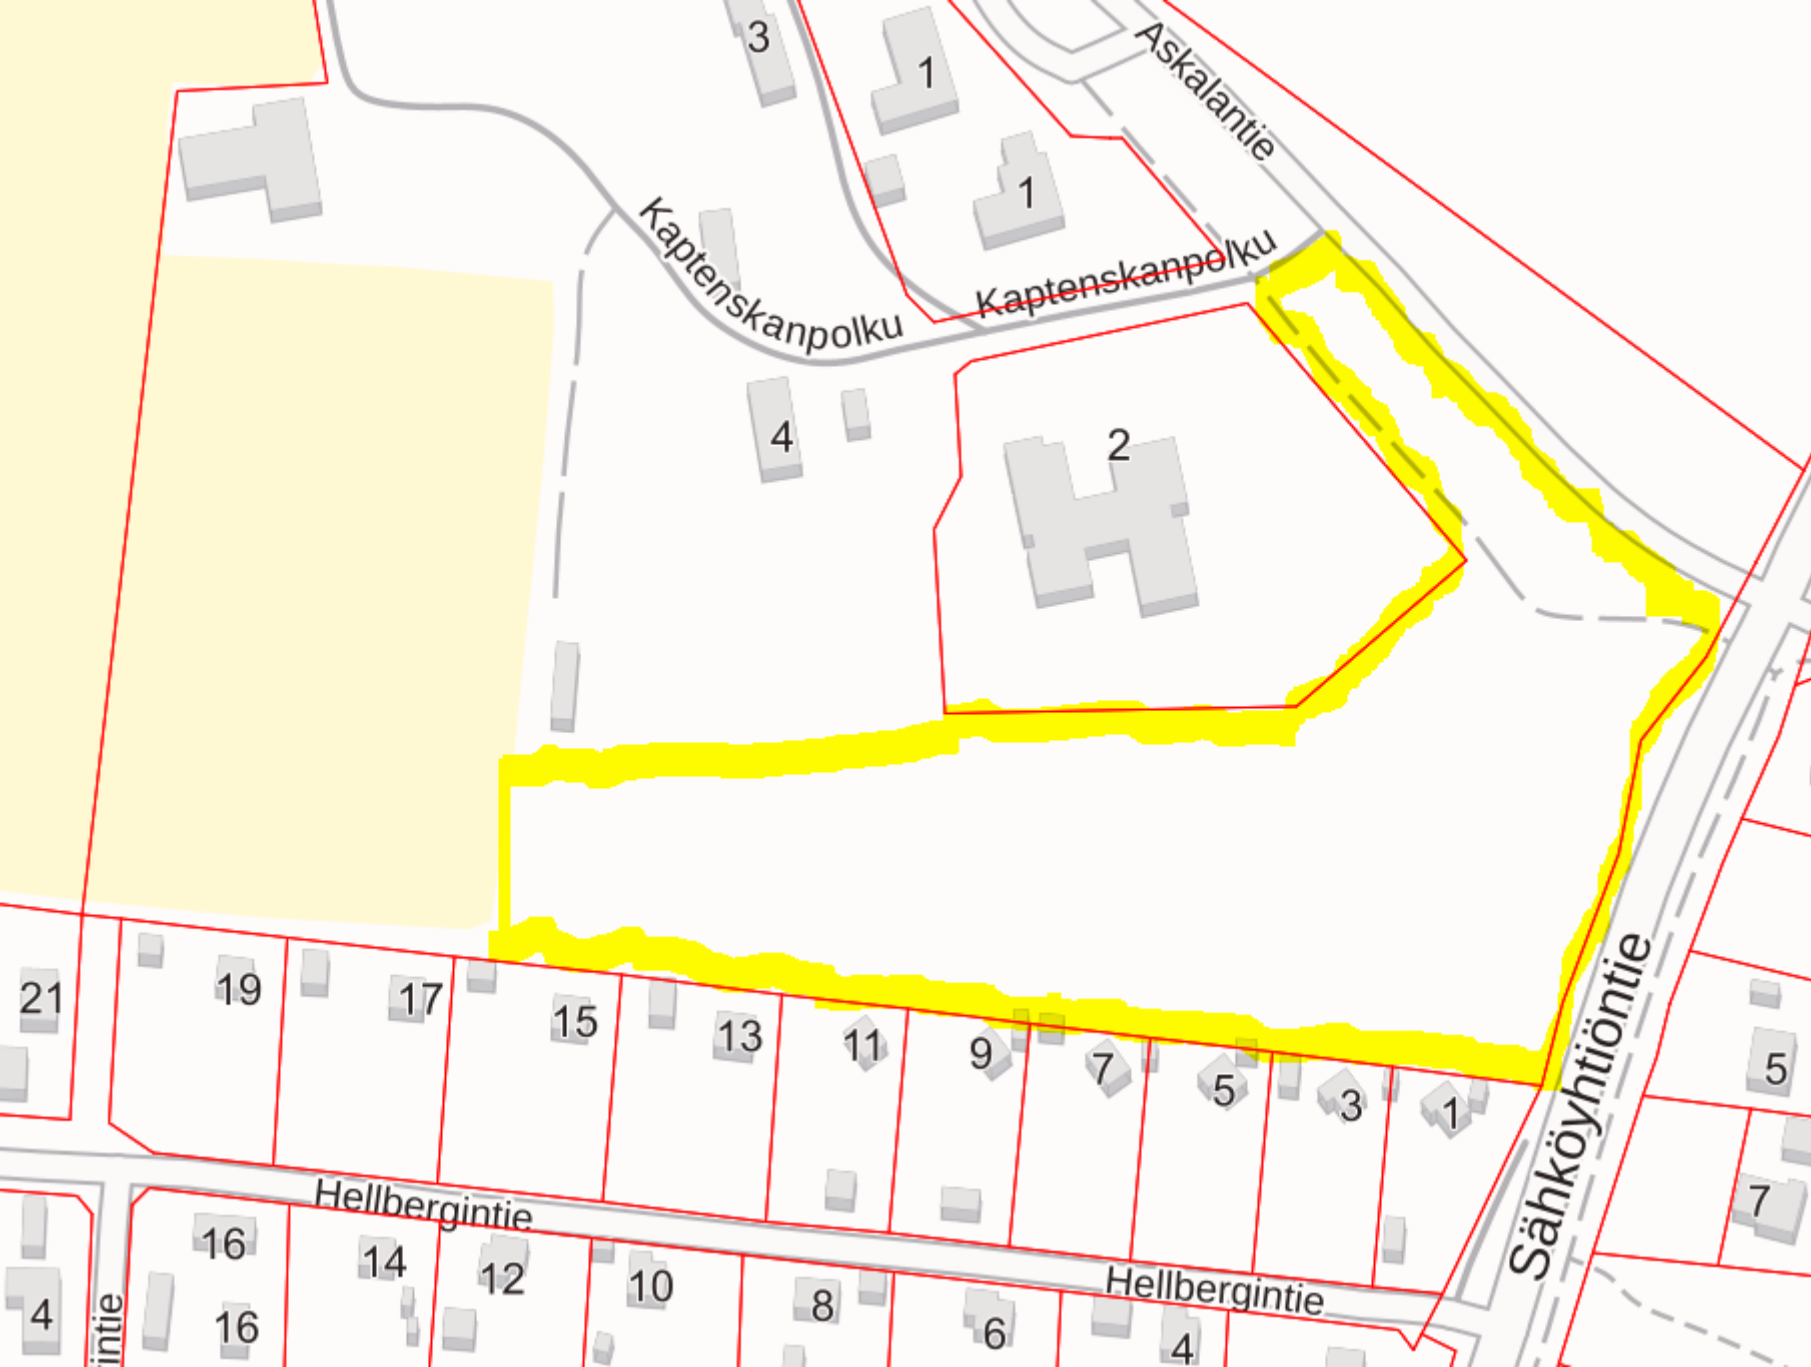

Kaptenskanpolku

Kaptenskanpolku

Askalantie

Sähköyhtiöntie

Hellbergintie

Hellbergintie

3

1

1

4

2

21

19

17

15

13

11

9

7

5

3

1

5

7

16

14

12

10

8

6

4

4

intie

16